

DEPARTEMENT DE LA GIRONDE
Commune de Arcins
PROPRIETE
2 Chemin de la Pradère 33460 Arcins


PARCELLE CADASTREE
PLAN DE FAÇADE - SUD

Echelle : 1 / 100

REFERENCES CADASTRALES

B-252 - 29 a 82 ca

S23-223

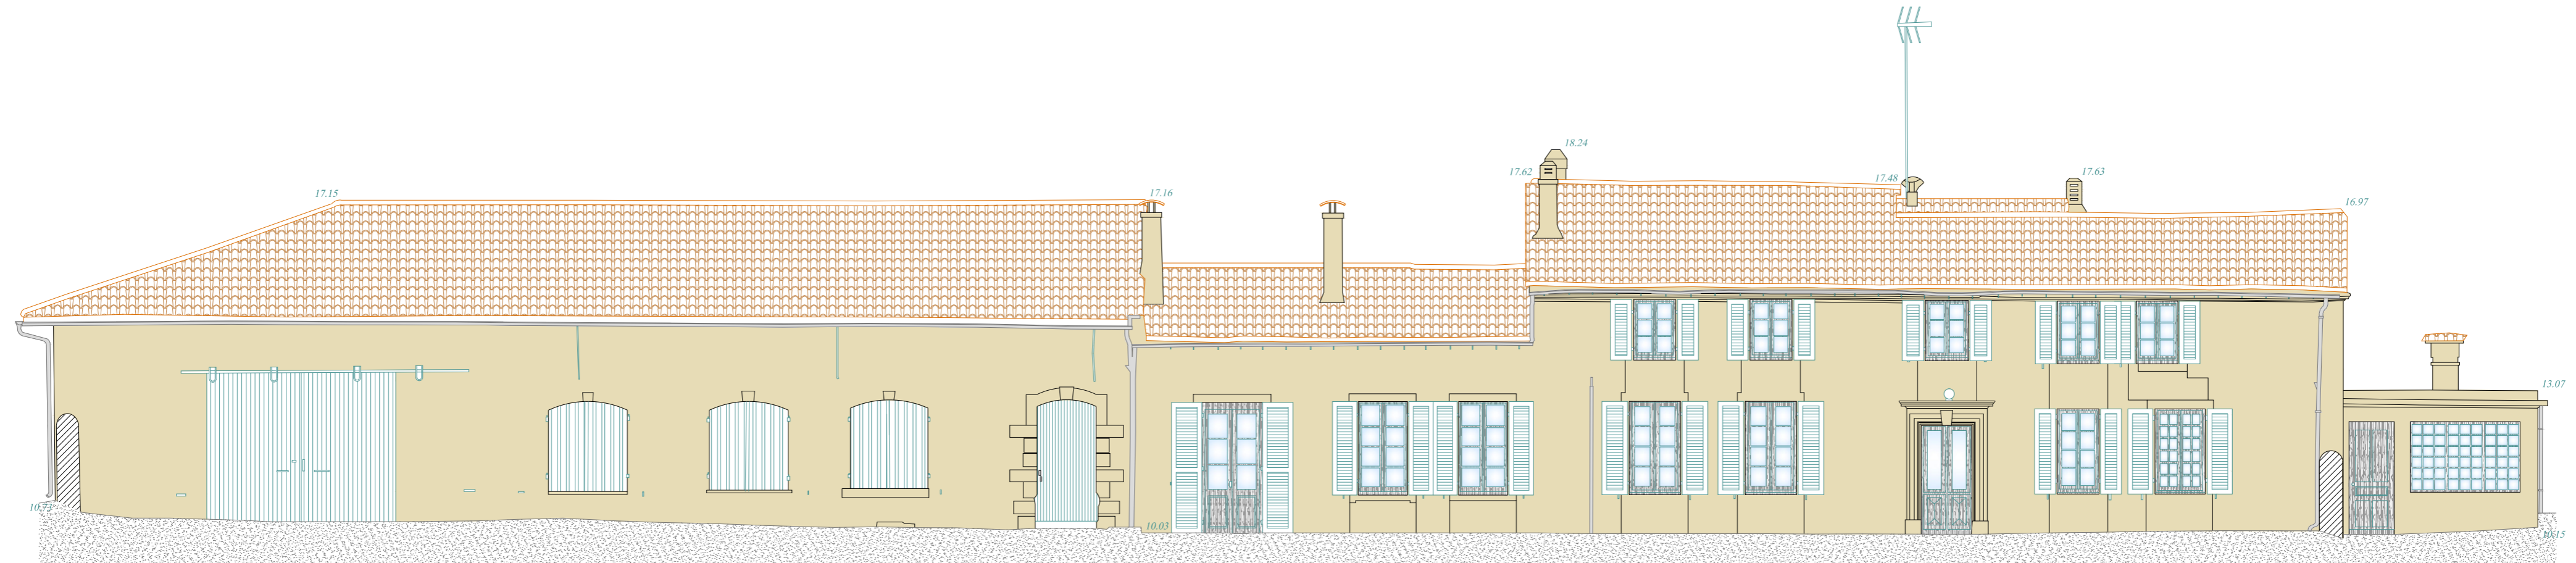

LEGENDE

10.00 : Altitude

OBSERVATIONS :

- Plan dressé d'après un lever régulier des lieux en date 25 avril 2023.
- Plan rattaché au système de projection local.
- Le nivellement n'est pas rattaché au Nivellement Général de la France (N.G.F.)

 Bureau principal
14, rue Marc Bourguedieu
33112 SAINT-LAURENT-MEDOC
T 05 56 59 41 42
M geometre@martinmedoc.fr
Site Web www.martin-geometre-33.fr/

Bureau secondaire
26, Crs de Mal de Latre de Tassigny
33340 LESPARRE-MEDOC
T 05 56 41 03 44

Bureau secondaire
Parc Tertiaire Fénelon - 1 Allée le Fénelon - Lot 3
33370 TRESSES - BORDEAUX
T 05 35 54 64 87

Dressé le 25/05/2023 (jf)
réf. DAO : T:\DIVERS\ISARL MEDOC INVESTISSEMENT_ARCINS_S23-223\Habitation_Façade Sud_V01.dwg